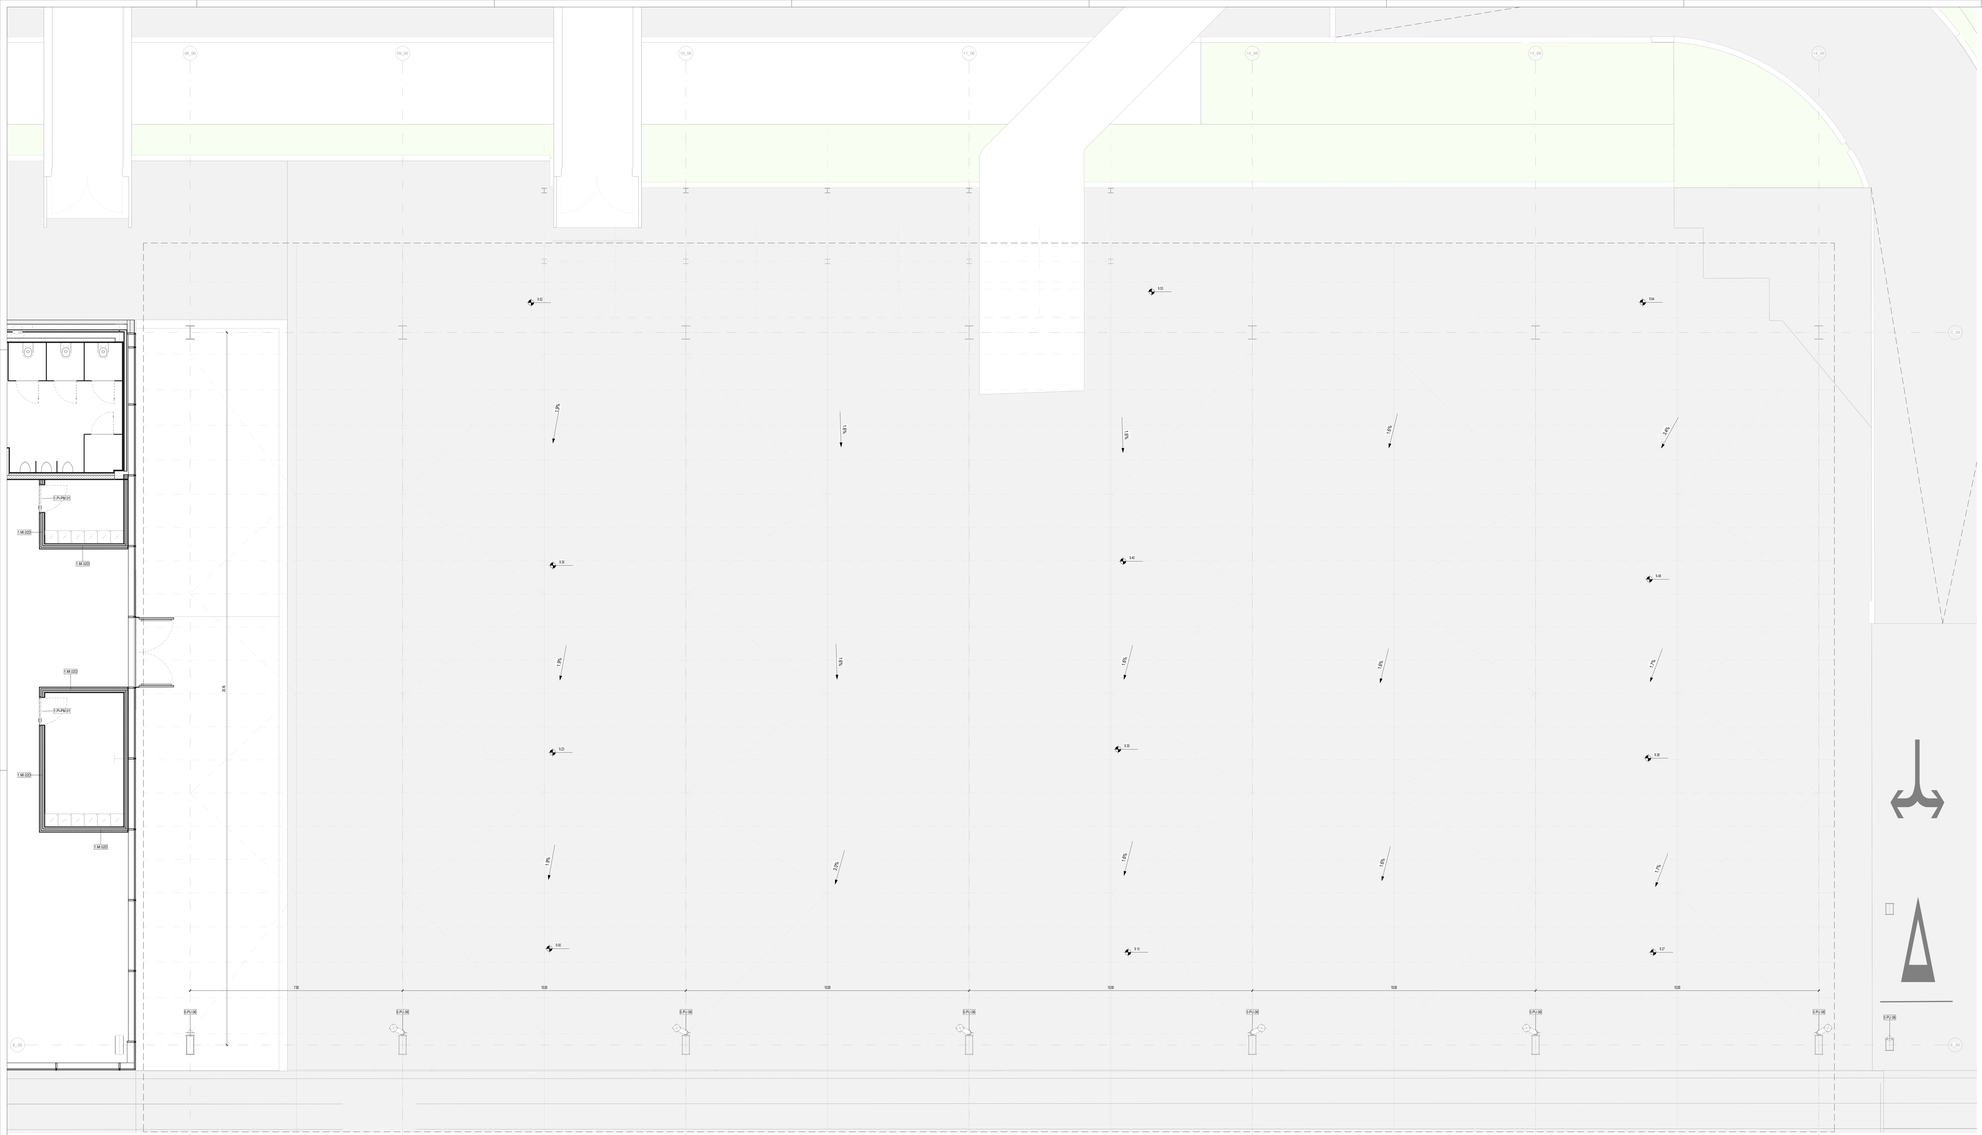

Pensilina Airside - Pianta piano terra

Scala 1 : 50

CAPOSALDO FISSO

CAPOSALDO FISSO: N/S 4307454.7332; E/O 607969.8611; QUOTA ALTIM. 9.00

DISPOSITIVI DI SICUREZZA

0.LV.01 PUNTO SINGOLO DI ANCORAGGIO ESTREMITA'

0.LV.02 PUNTO SINGOLO DI ANCORAGGIO

0.LV.03 FUNE IN ACCIAIO

0.LV.00 PUNTO SINGOLO DI ANCORAGGIO

N.B. Per la definizione di tutti gli elementi strutturali ed impiantistici si rimanda ai relativi elaborati

1m 2m 5m 10m

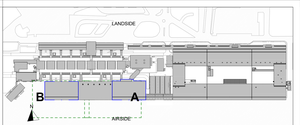

LEGENDA GRAFICA

235....	QUOTA FINITO PIANTA		ASSE STRUTTURALE		LINEA DOGANALE
235....	QUOTA FINITO SEZIONE		DIMENSIONE LINEARE		LINEA DI PENDENZA

XXX.XXX — Nome Locale; NR — Numero Locale; A m² — Area; H m — Altezza non definita; S — Finitura Locale

ETICHETTA PORTE dimensione netta

ETICHETTA MURI

INDICAZIONE INGRESSO

INDICAZIONE NORD

Gli elementi campiti in giallo sono quelli previsti in progetto ma esclusi in appalto.

Area non soggetta ad intervento: Locali esclusi dall'intervento in appalto

Area a rustico Locali consegnati a rustico

Pavimentazione esistente: Pav. esclusa dall'intervento in appalto

PARTIZIONI VERTICALI		PARTIZIONI ORIZZONTALI		INFISSI	
ME	MURATURE ESTERNE	**PT**	PAVIMENTI	**PI**	PORTE INTERNE
MI	MURATURE INTERNE	**MS**	MASSETTI	**PE**	PORTE ESTERNE
DI	DIVISORI	**PN**	PAVIMENTI ESTERNI	**FI**	FINESTRE INTERNE/ESTERNE
PA	PANNELLI	**CO**	COPERTURE	**LU**	LUCERNARI
PL	PLACCATURE	CONTROSOFFITTI		**FC**	FACCIATE CONTINUE
PV	PARETI VETRATE	**CS**	CONTROSOFFITTI		
RI	RIVESTIMENTI	**VL**	VELETTE		

ALTRI ELEMENTI

RN	RINGHIERE BALAUSTRE CORRIMANI	**AR**	ARREDI	**BR**	PARACOLPI
		SC	SCALE (Finitura)	**SO**	SOGLIE
PU	PULSANTI ISCRIZIONE CANALINE	**OP**	OPERE PREFABBRICATE	**OF**	OPERE IN FERRO
SA	SANITARI	**VE**	AIUOLE / ALBERI	**LV**	TATTILI/MAPPE

FINITURE

B - Zoccolino

B01 Battiscopa ceramico parietale all'interno del locale
B20 Battiscopa ceramico in tedre grès porcellanato effetto pietra a tonalità neutra. H 100 mm
B02 Battiscopa ceramico in tedre grès porcellanato effetto cemento a tonalità neutra. H 100 mm
B21 Battiscopa ceramico in tedre grès porcellanato effetto cemento a tonalità chiara. H 100 mm
B05 Battiscopa ceramico in tedre grès porcellanato effetto cemento a tonalità scura. H 100 mm
Rialzo: Non sono previsti zoccolini

M - Finitura Verticale

1.F.01 Rasatura e stuccatura + idropittura lavabile per interni.
1.F.02 Rasatura e stuccatura + idropittura lavabile per ambienti umidi.
1.FA.20 Pareti di rivestimento in alluminio
1.F.21 Pareti finitura effetto cemento in tedre grès porcellanato effetto pietra a tonalità chiara Dim. 120x60 cm
Rialzo: Non sono previste finiture verticali

C - Controsoffitto

1.CS.01 Doghe in aggiunto. Larghezza 40 mm
1.CS.02 Doghe in aluminio. Larghezza 40 mm
1.CS.05 Pareti finitura alluminio preverniciato Dim. variabile
1.CS.06 Pareti finitura alluminio preverniciato Dim. variabile
1.CS.07 Pareti finitura alluminio Dim. 600 x 600 mm
Rialzo: Non sono previsti controsoffitti

P - Finitura Orizzontale

1.PT.01 Pavimento ceramico in tedre grès porcellanato effetto pietra a tonalità neutra - Dim. 120x60 cm
1.PT.02 Pavimento ceramico in tedre grès porcellanato effetto cemento a tonalità neutra - Dim. 120x60 cm
1.PT.03 Pavimento ceramico in tedre grès porcellanato effetto cemento a tonalità chiara - Dim. 120x60 cm
1.PT.04 Pavimento ceramico in tedre grès porcellanato effetto cemento a tonalità scura. Dim. 120x60 cm
1.PT.05 Pavimento ceramico in tedre grès porcellanato effetto cemento a tonalità scura. Dim. 120x60 cm
1.PT.06 Pavimento ceramico in tedre grès porcellanato effetto pietra a tonalità scura. Dim. 120x60 cm
1.PT.07 Pavimento in gomma
Rialzo: Non sono previste finiture orizzontali

ARREDI

Vaso WC 1.SA.01 — Vaso WC H 1.SA.02 — Orinatoio 1.SA.03 — Lavabo H 1.SA.04 — Sistema di Lavabi con erogatore, erogatore sapone, erogapaper elettrico a sensore, singoli: Cm 2 e 4 modul 1.A3.02

ENAC ENTE NAZIONALE AVIAZIONE CIVILE

Ente Nazionale per l'Aviazione Civile

AEROPORTO CIVILE DI LAMEZIA TERME (CZ)

SACAL

LOTTO L1 - Sviluppo aerostazione passeggeri
CUP: H84G22000330009
LOTTO L2 - Interventi per la security e la digitalizzazione
CUP: H86G22000390002
LOTTO L6 - Potenziamento delle reti di sottoservizi e impianti tecnologici
CUP: H84G22000600009

PROGETTO ESECUTIVO

LOTTO 1

ARCHITETTURA - STATO DI PROGETTO - AMBITO 06
Pensilina Airside - Pianta piano terra pensilina Est-Quadrante A

GRUPPO DI PROGETTAZIONE
Raggruppamento Temporaneo di Professionisti

AERTEC
Direttore tecnico: ing. Aeronautico Carlos Berenguer Lopez
Responsabile esperto di trasporto:
ing. Pietro Tono Calzetti

LA CITTADELLA
Direttore Tecnico e Responsabile integrazione prestazioni specialistiche: arch. Giorgio dott. Emanuele Fresta
Progettazione strutture: ing. Alessandro Cacciatori
Project Manager: ing. Emanuele Parrino
CSP arch. Elisabetta Cua

VALLE 3.0
Direttore tecnico: arch. Emanuele Valle
Progettazione architettonica
ing. Giorgio Valle
arch. Leonardo Giovannozzi

SACIL
Direttore Tecnico: ing. Gianbattista Paraditi
Responsabile impianti meccanici
ing. Marco Bergamo
P.I. Daniele Tagni
ing. Enrico Facciolovitti

incide
Direttore tecnico e progettazione strutturale:
ing. Gianluca Valente
Responsabile progettazione strutture
ing. Matteo Pagnotta

CODICE ELABORATO									REVISIONE		
Fase	Lotto	Ambito	Disciplina	Tipo	Numero	Rev	Scala	Id.	Data		Descrizione
E	L1	06	ARC	PI	01	A	Come indicato	—	DIMENSIONE	DATA	DESCRIZIONE

NOME FILE: AB15P-E-L1-06-ARC-PI-01-A.dwg — REDAZIONE: M.D. — VALLE 3.0

Visto del Committente: **Società Aeroportuale Calabrese S.p.A.**

INTERVENTO FACENTE PARTE DEL: Contratto Istituzionale di Sviluppo "GO ISLAND"

IL RESPONSABILE DEL PROCEDIMENTO: ing. Ferdinando Sarasso

IL POST HOLDER DI AREA: OPERATIONAL SERVICES MANAGER Enrico Ferrilla PASSENGER EXPERIENCE MANAGER: Sabina Milelo PM PROGETTAZIONE: Ferdinando Sarasso

Approvazione **ENAC:**